


VILLA B

COLLECTIVITE TERRITORIALE DE MARTINIQUE

COMMUNE DU VAUCLIN

Lieu dit "Petite Grenade"

Lotissement "Arc en Ciel"

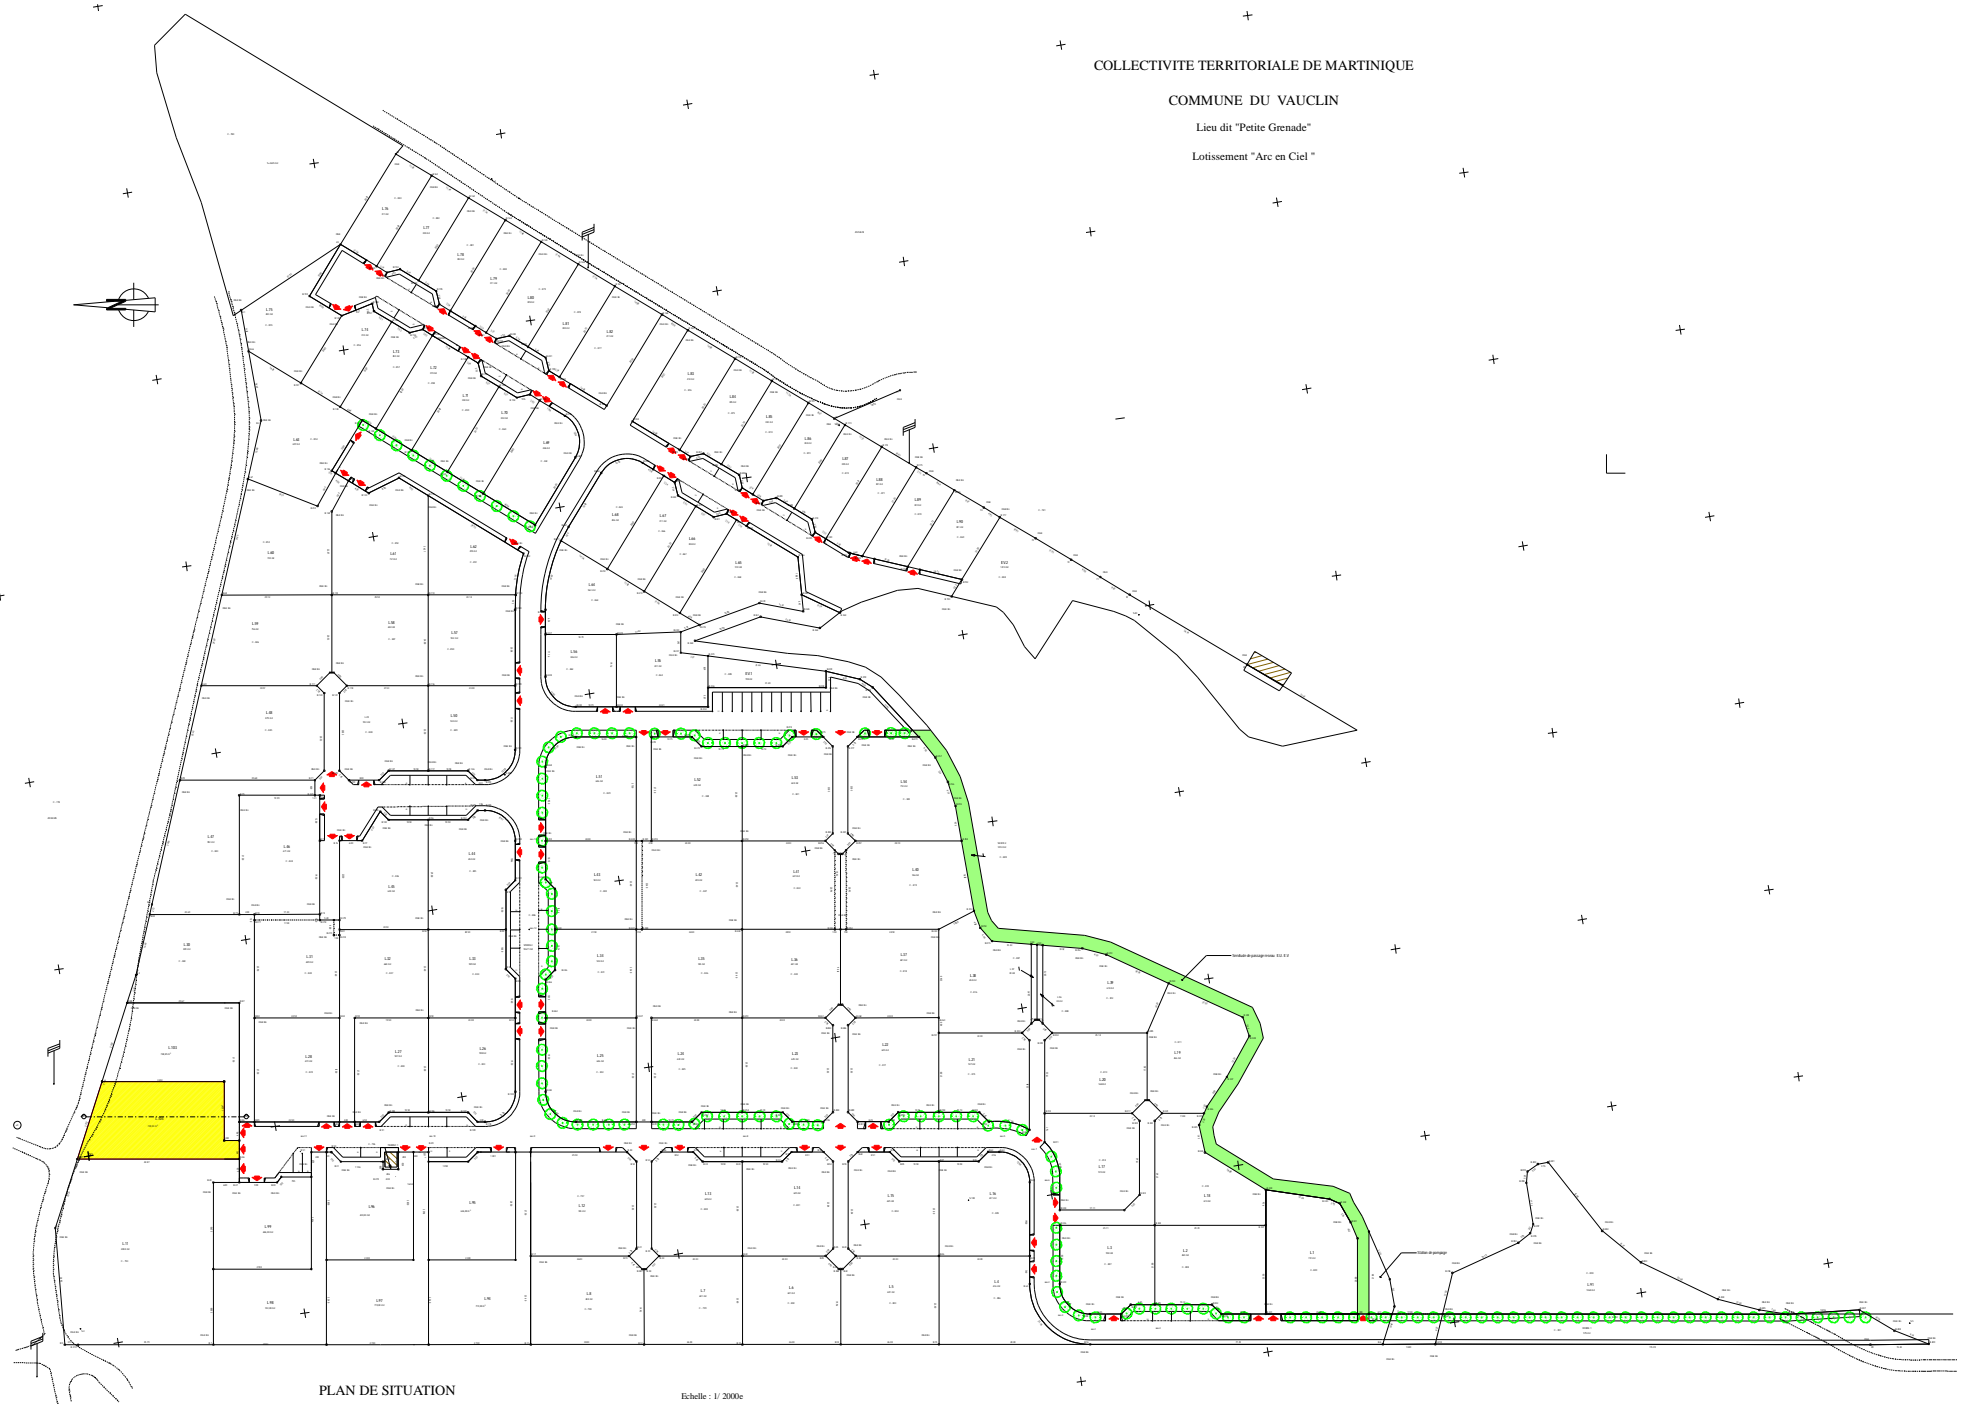

PLAN DE SITUATION

Echelle : 1/2000e

Département :
MARTINIQUE

Commune :
VAUCLIN

Section : C
Feuille : 000 C 01

Échelle d'origine : 1/5000
Échelle d'édition : 1/1000

Date d'édition : 17/01/2019
(fuseau horaire de Paris)

Coordonnées en projection :
MART38UTM20
©2017 Ministère de l'Action et des
Comptes publics

DIRECTION GÉNÉRALE DES FINANCES PUBLIQUES

EXTRAIT DU PLAN CADASTRAL

Le plan visualisé sur cet extrait est géré
par le centre des impôts foncier suivant :
SDIF De la Martinique
Hôtel des Finances Route de Cluny
SCHOELCHER 97261
97261 FORT DE FRANCE CEDEX
tél. 0596595576 -fax 0596597136
cdf.fort-de-france@dgif.finances.gouv.fr


Cet extrait de plan vous est délivré par :

cadastre.gouv.fr



COLLECTIVITE TERRITORIALE DE MARTINIQUE
COMMUNE DU VAUCLIN
Lieu dit "Petite Grenade"
Lotissement "Arc en Ciel "

PC 2

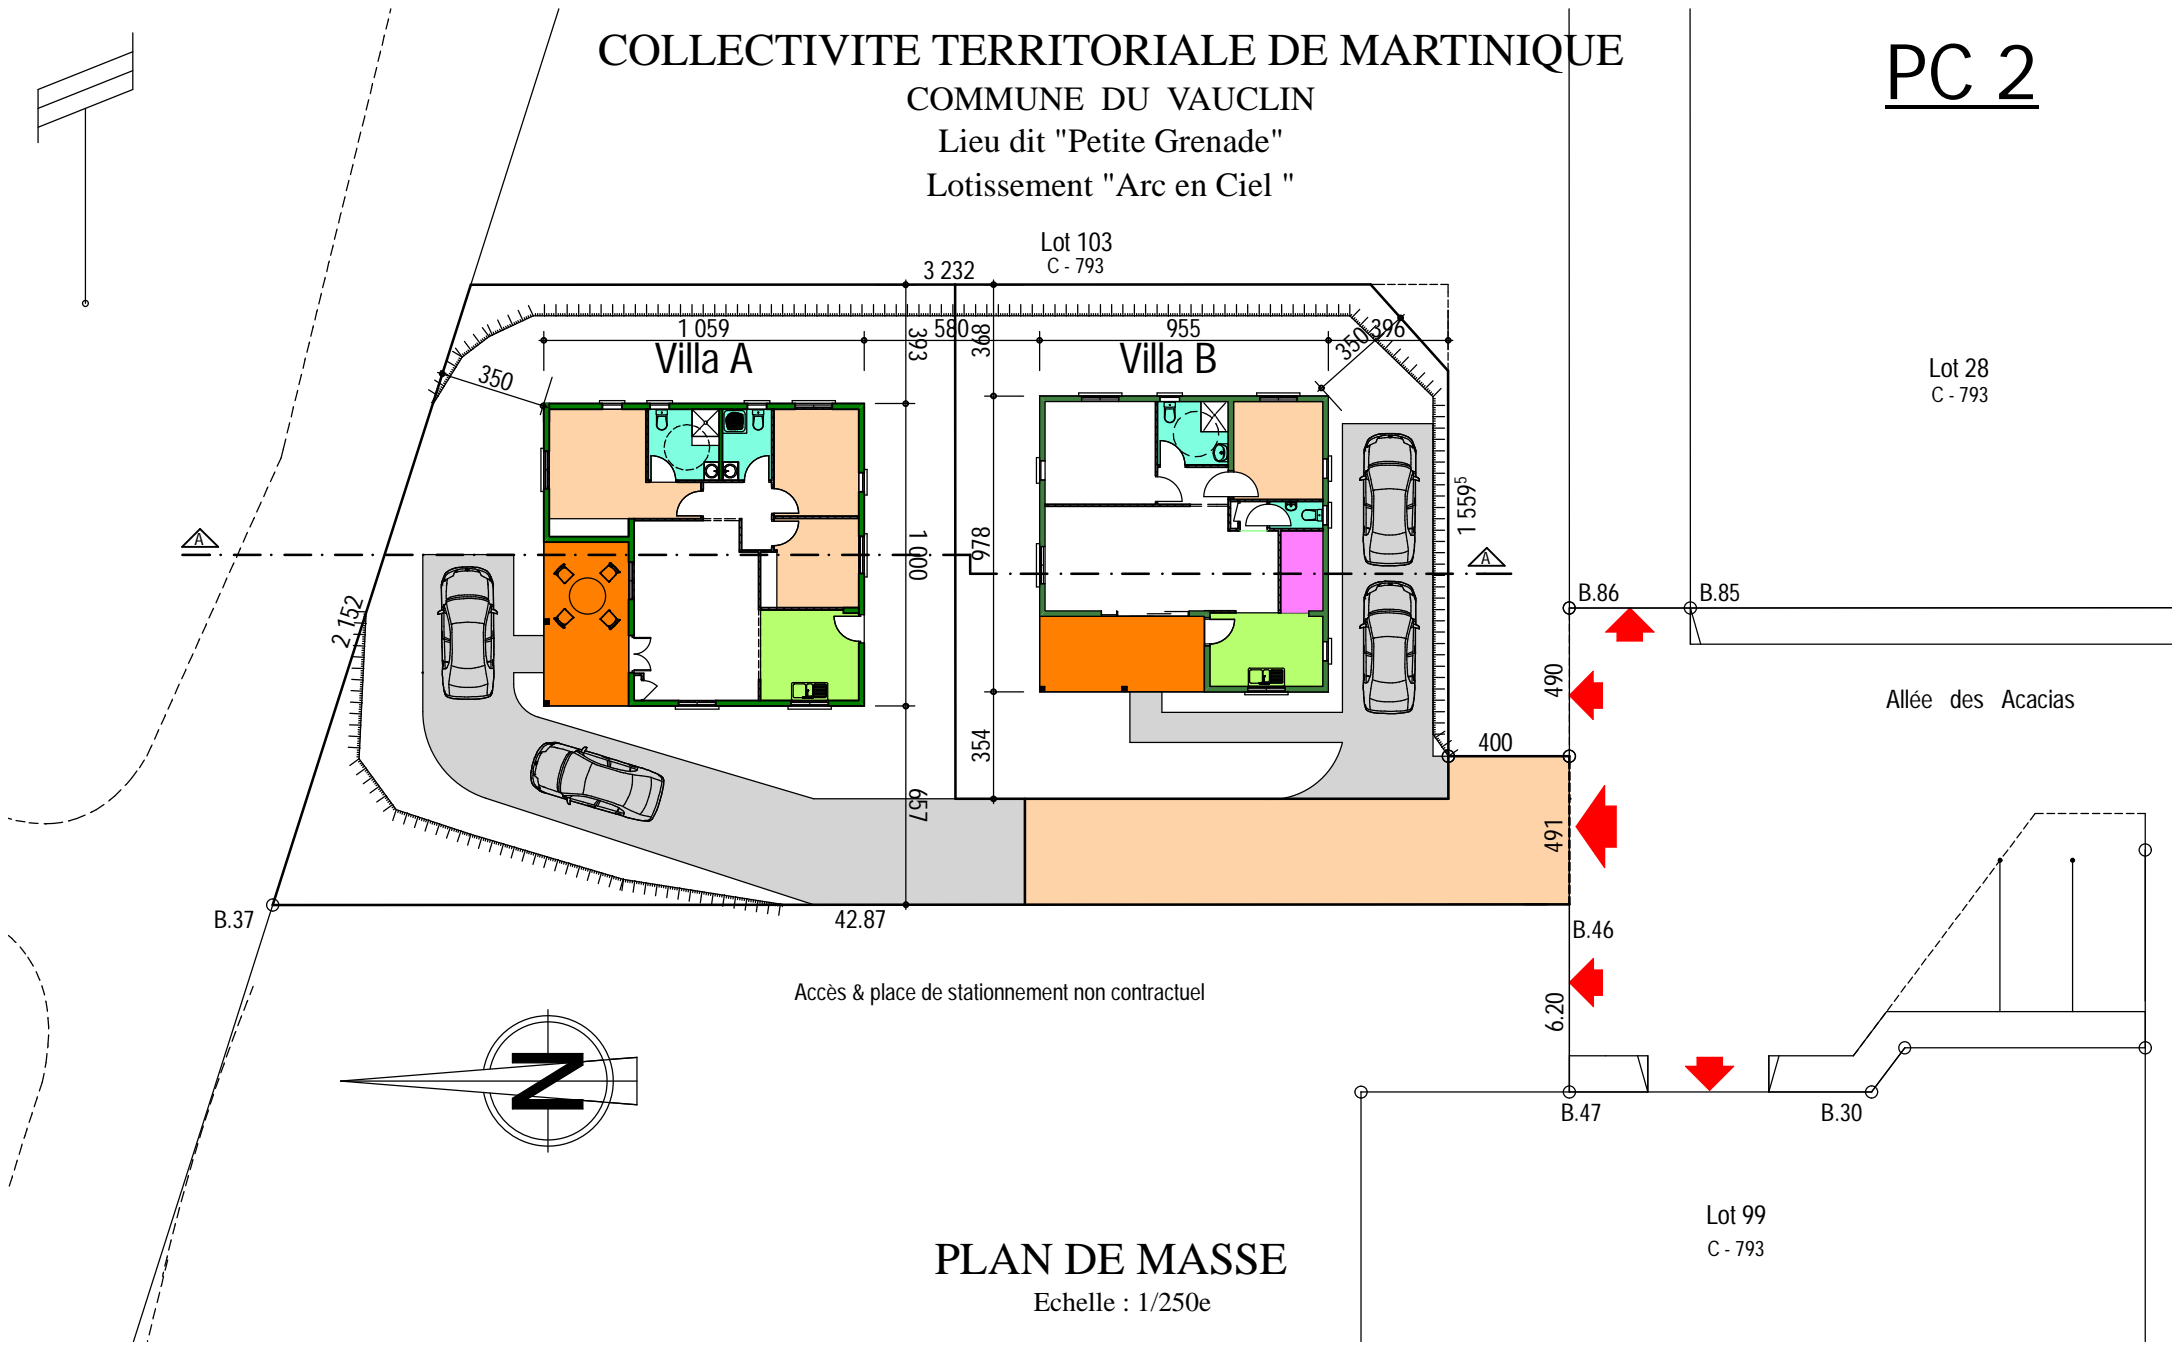


Lot 28
C - 793

Allée des Acacias

Lot 99
C - 793

PLAN DE MASSE
Echelle : 1/250e

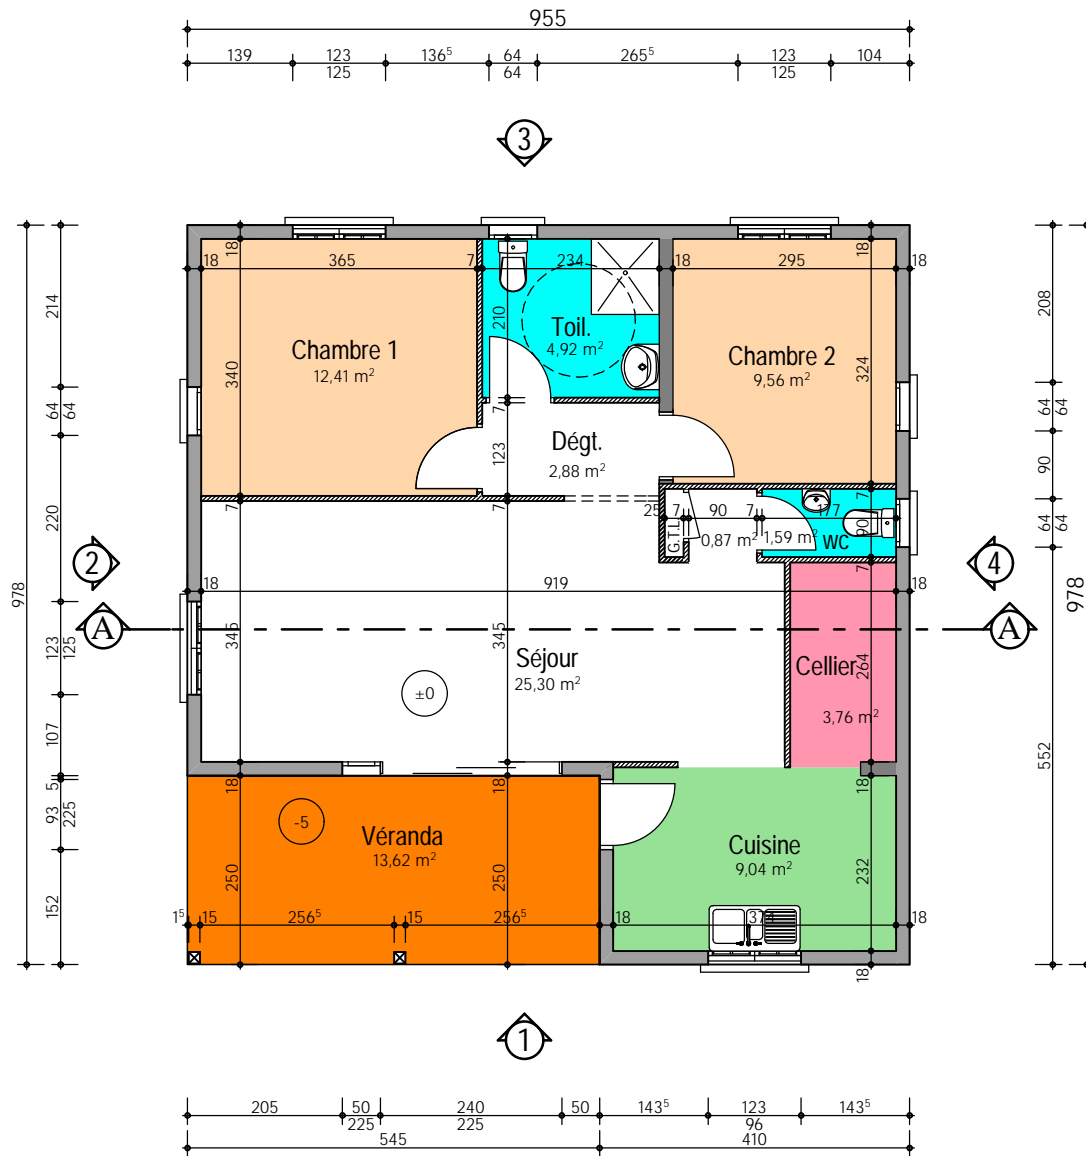

SURFACES :

Surface Habitable70,33 m²

S.H.O.B. 93,40 m²

S.Plancher72,95 m²

VILLA B

REZ DE JARDIN

Echelle : 1/100e

Fait le :

Indice : A

Com :

Dessin :




COLLECTIVITE TERRITORIALE DE MARTINIQUE

COMMUNE DU VAUCLIN


Lieu dit "Petite Grenade"

Lotissement "Arc en Ciel "

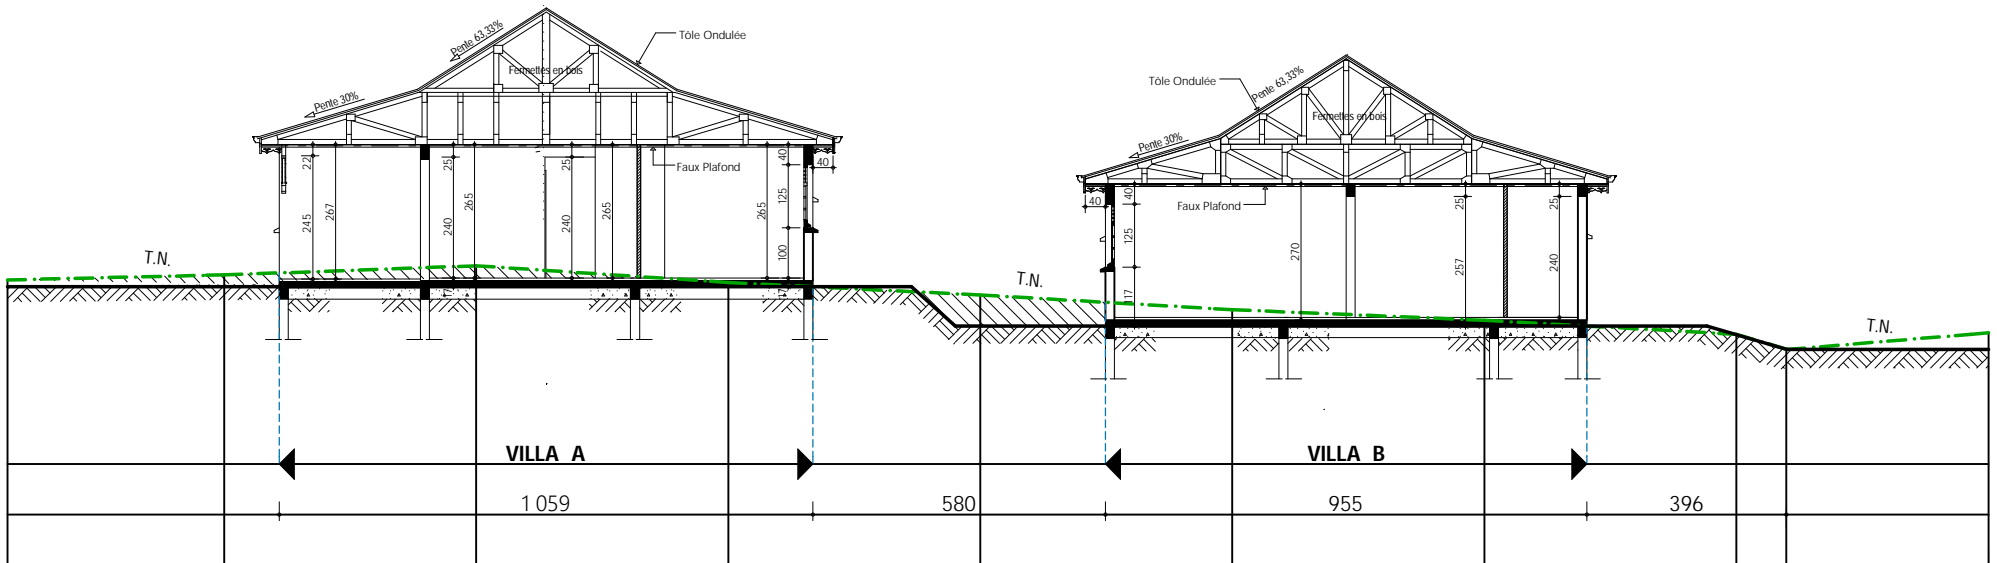

COUPE PROFIL

Echelle : 1/150e

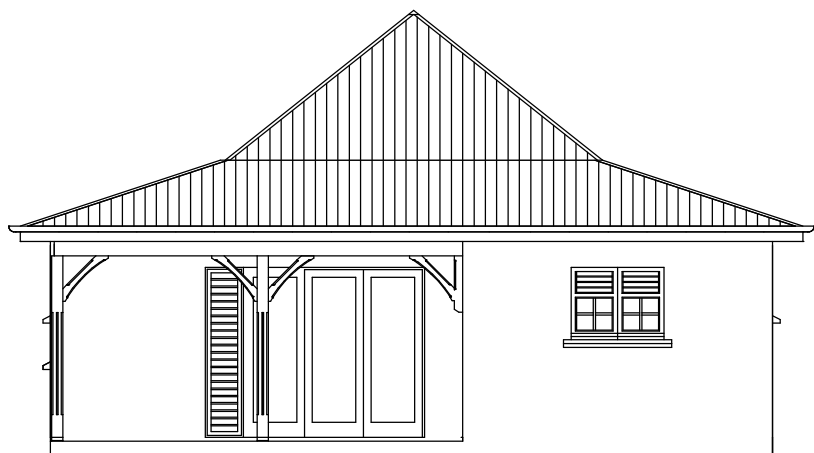

FACADE 1



FACADE 2

VILLA B

FACADES 1 & 2

Echelle : 1/100e

Fait le :

Indice : A


Com :

Dessin :





FACADE 3

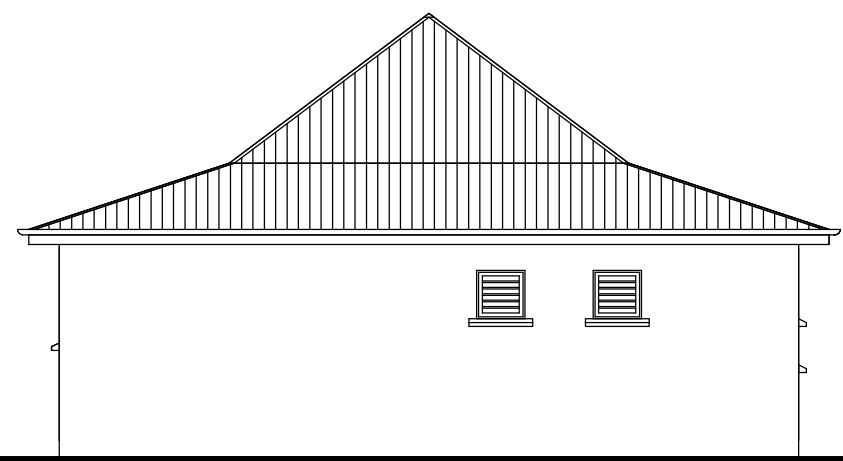

FACADE 4

VILLA B


FACADES 3 & 4

Echelle : 1/100e

Fait le :	
Indice : A	Com :
	Dessin :



Photo non contractuelle

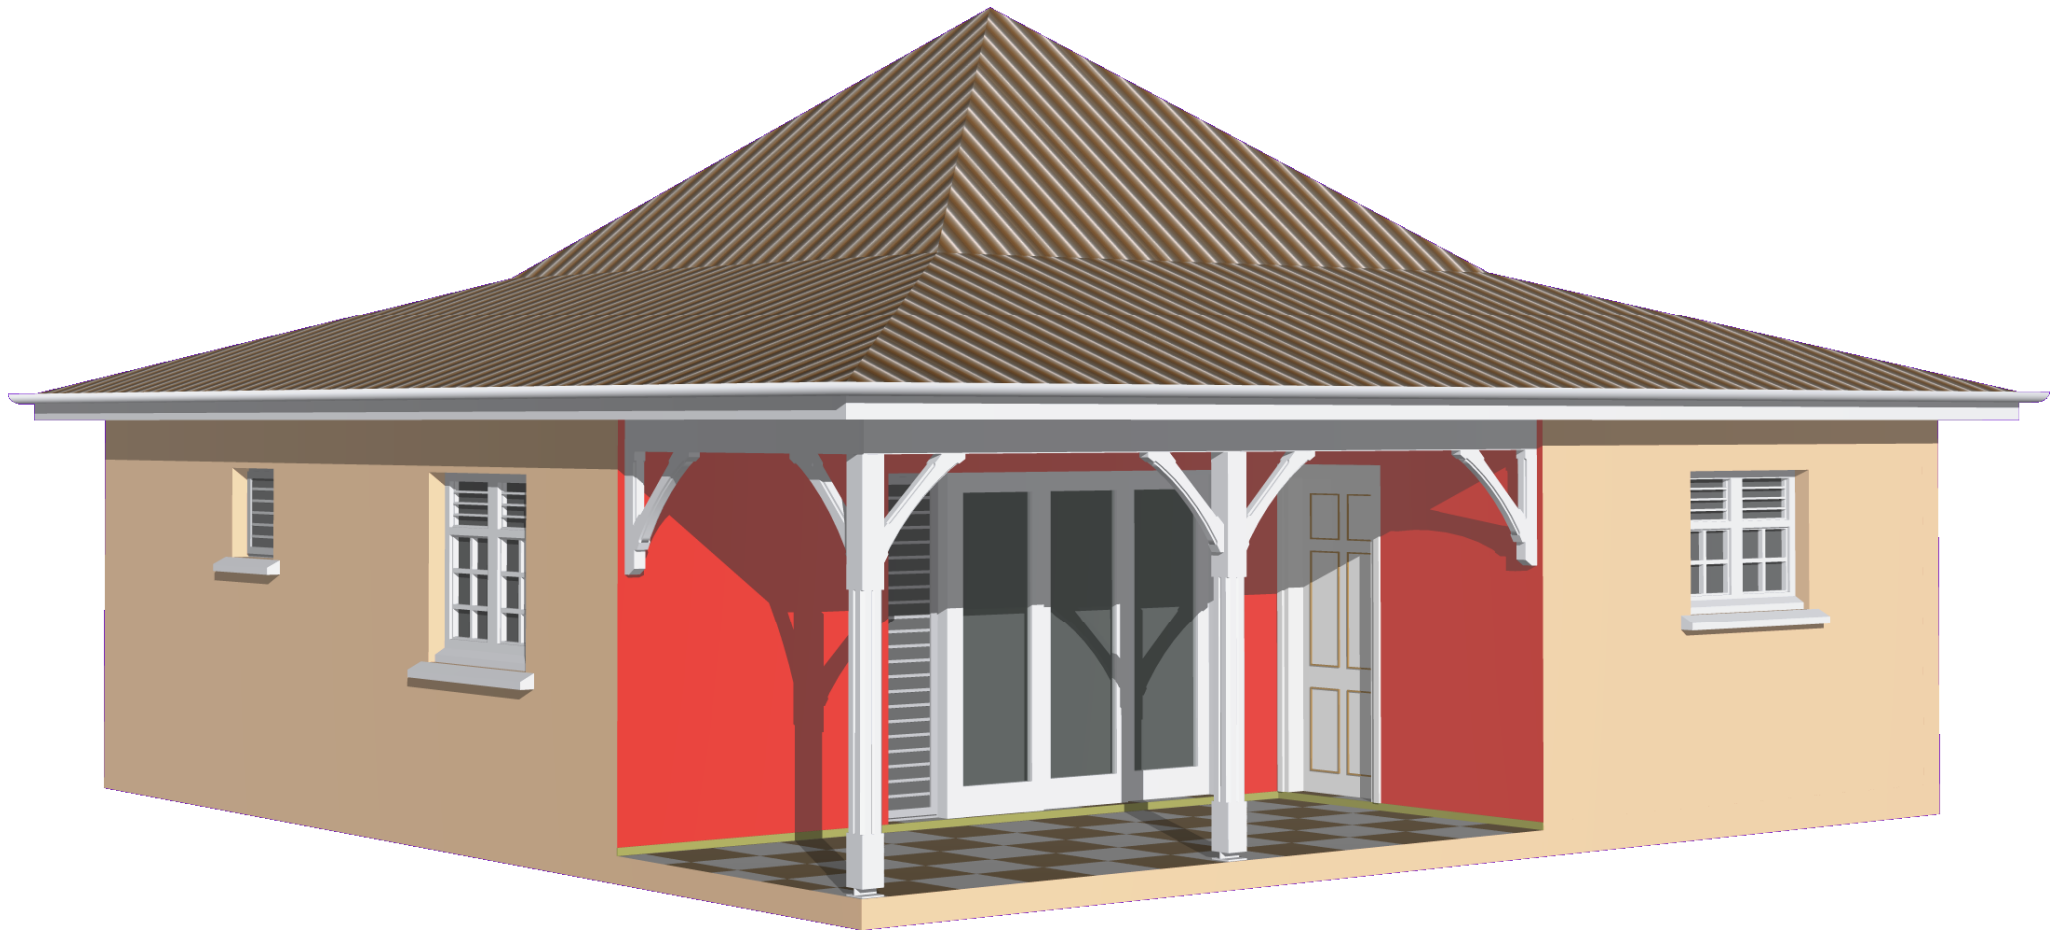

VILLA B

PERSPECTIVE

Fait le :

Indice : A


Com :

Dessin :



COLLECTIVITE TERRITORIALE DE MARTINIQUE
COMMUNE DU VAUCLIN
Lieu dit "Petite Grenade"
Lotissement "Arc en Ciel "


PC 2

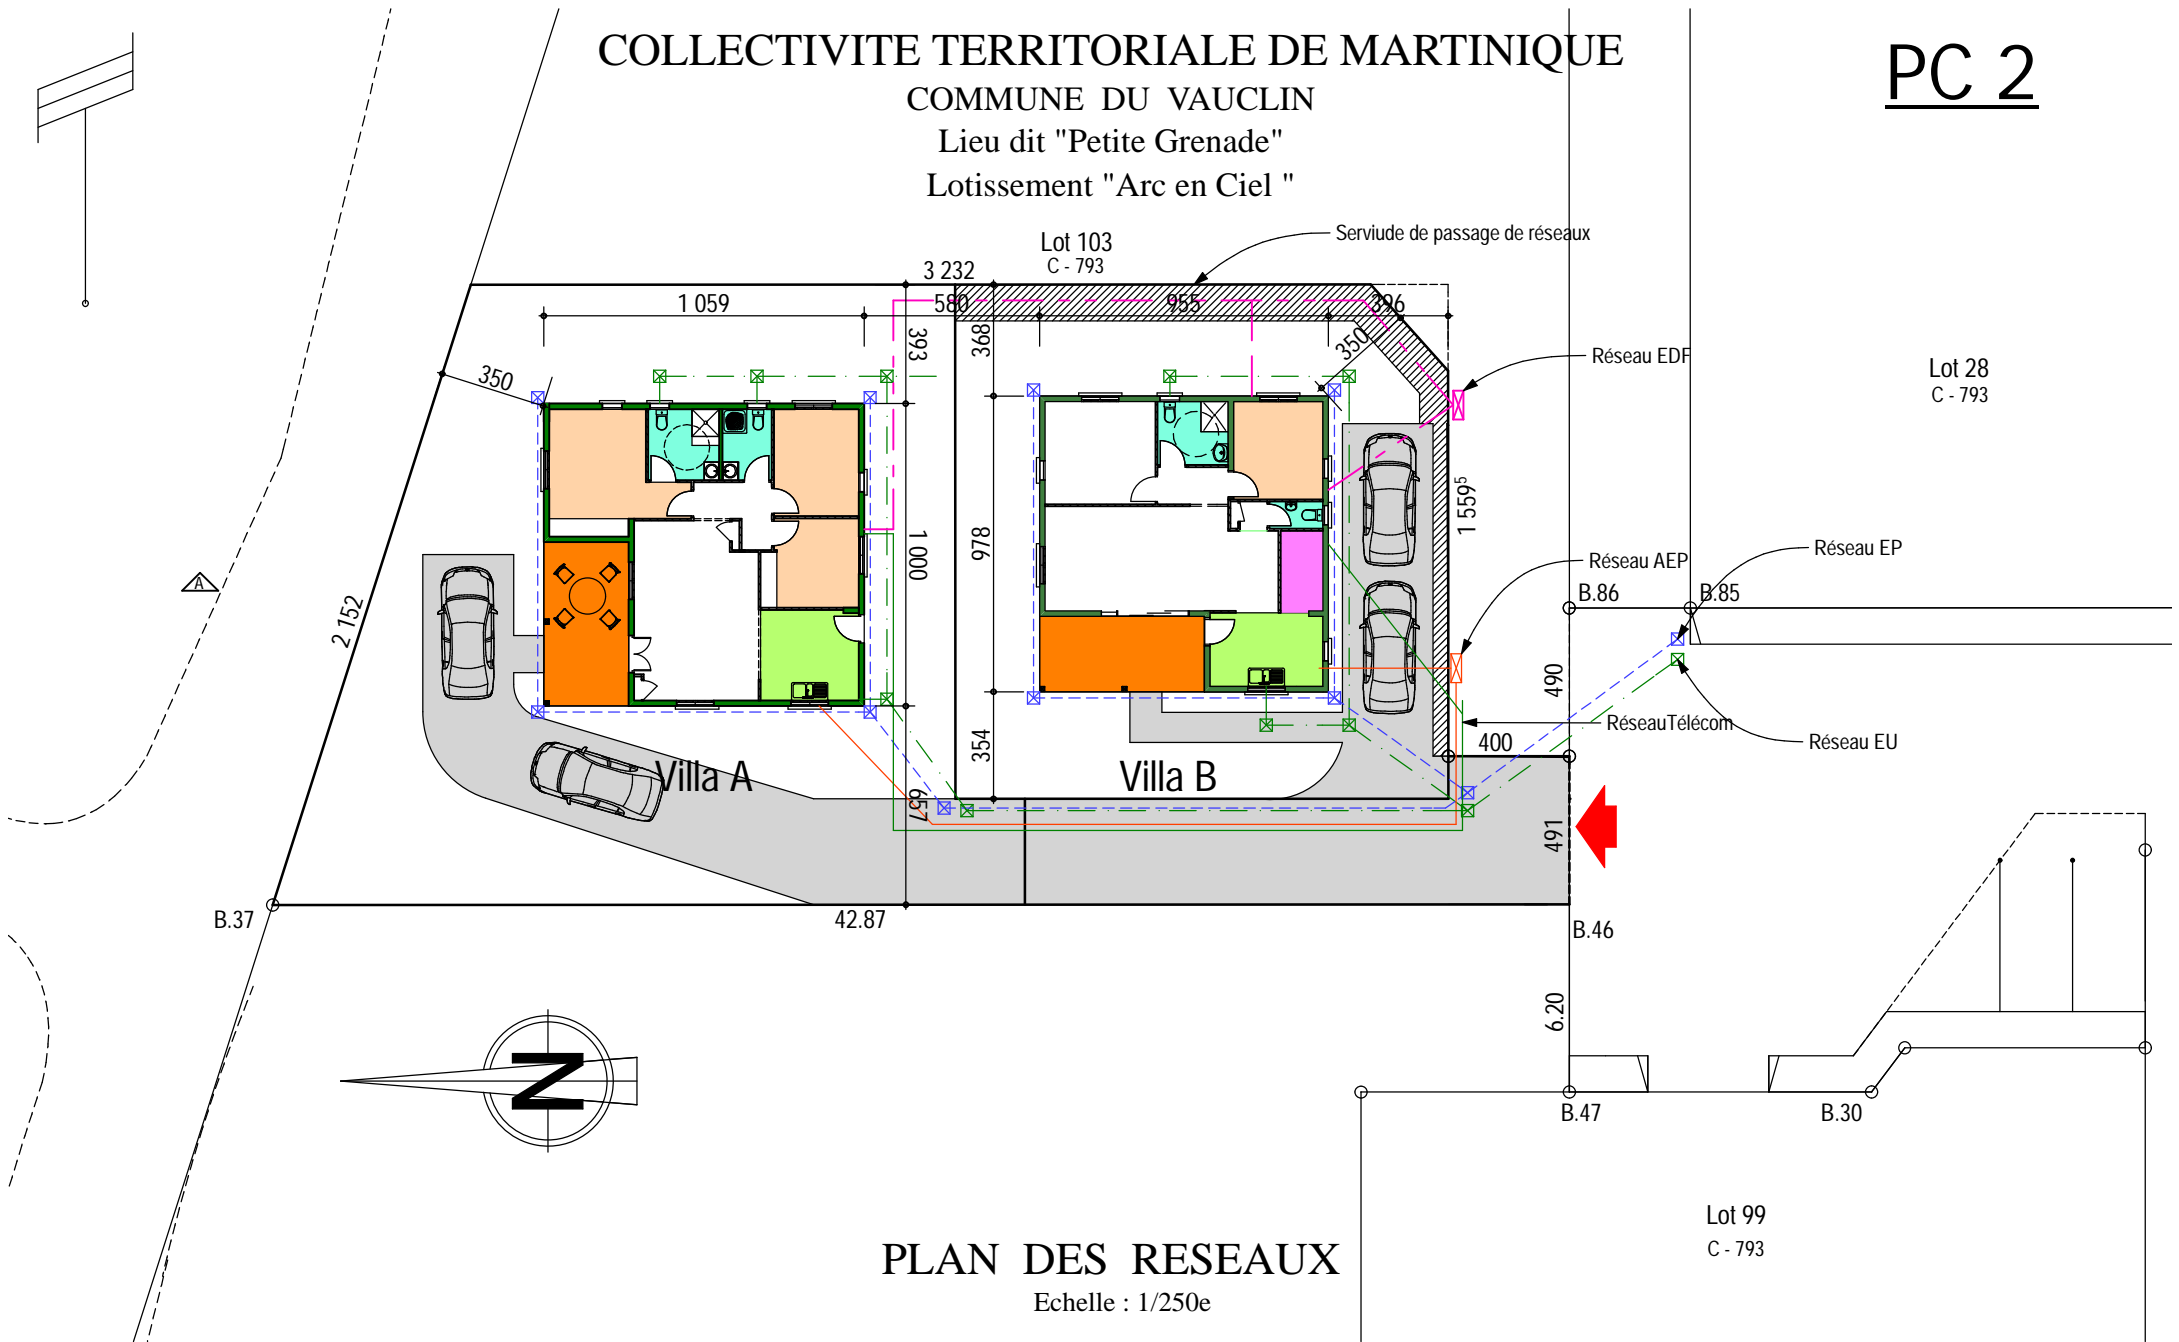

PLAN DES RESEAUX
Echelle : 1/250e

COLLECTIVITE TERRITORIALE DE MARTINIQUE
COMMUNE DU VAUCLIN
Lieu dit "Petite Grenade"
Lotissement "Arc en Ciel "

PC 2

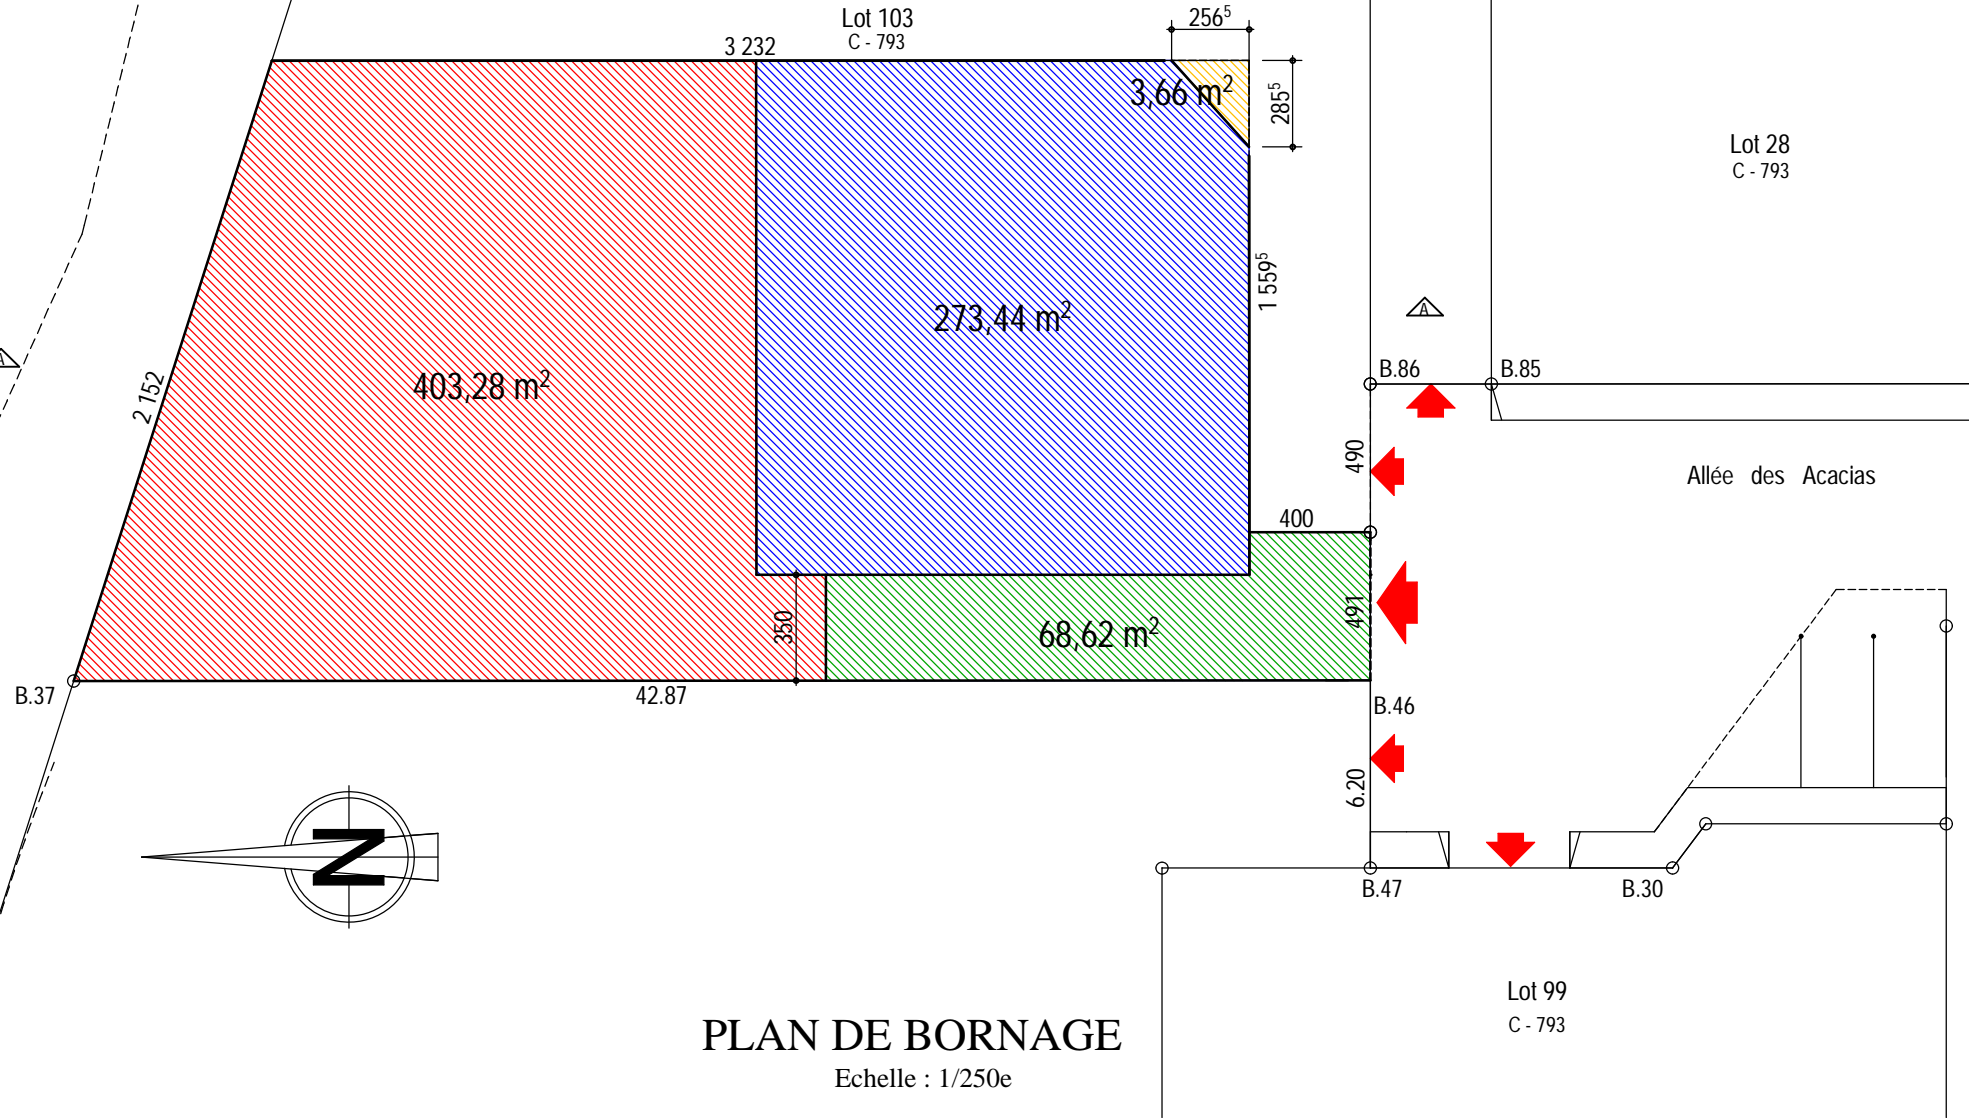

PLAN DE BORNAGE

Echelle : 1/250e