

# Les Trois de Bois Jolimont

## DOCUMENTS GRAPHIQUES

PROMOTEUR : SCCV  
Les Hauts de BALATA

**Groupe maisons BETERBAT**  
1, rue Victor Lamon Place  
d'Armes 97232 le Lamentin  
Tél. : 0596 650 929  
Tél. : 0141 789 486

### AQUEREUR (S)

#### Acquéreur 1

Titre :

Nom :

Prénom :

#### Acquéreur 1

Titre :


Nom :

Prénom :

### BIEN RESERVE ET DATE DE SIGNATURE


Numéro du lot :

Date signature :

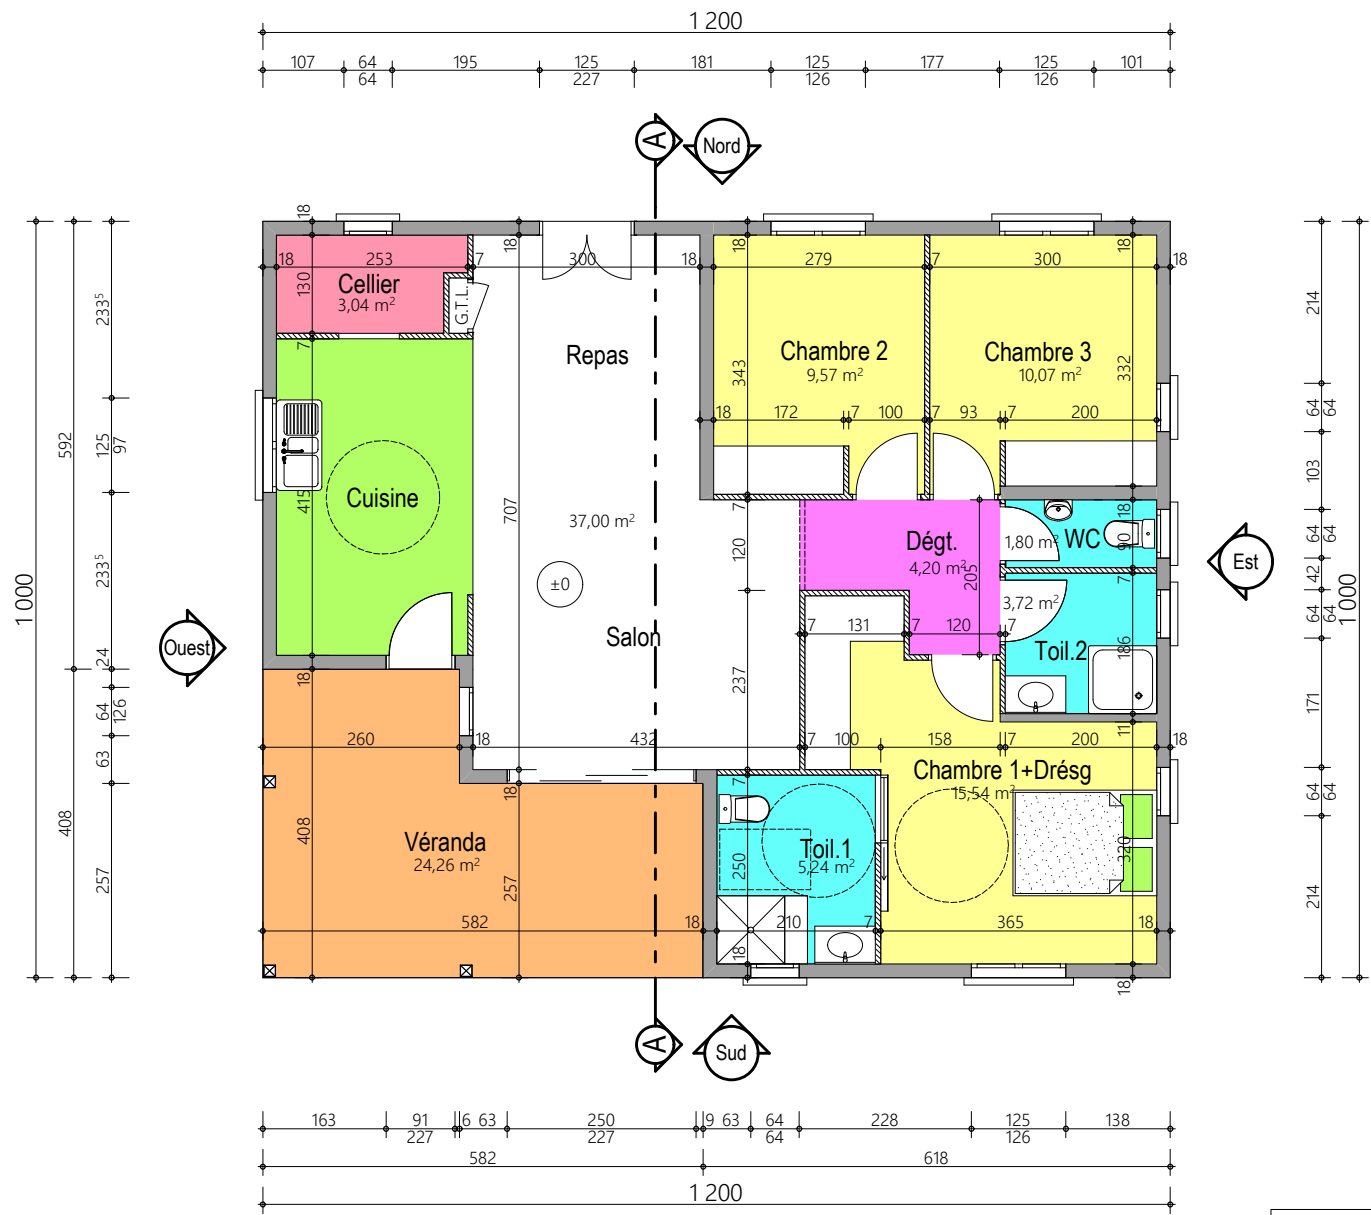

SURFACES

SHOB.....120,00 m<sup>2</sup>  
 S.Plancher.....93,33 m<sup>2</sup>

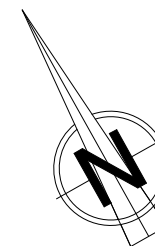

VILLA A

REZ DE JARDIN

Echelle : 1/100e


Fait le : 13 AOUT 2025

Indice : A


Com :

Dessin : SLAH



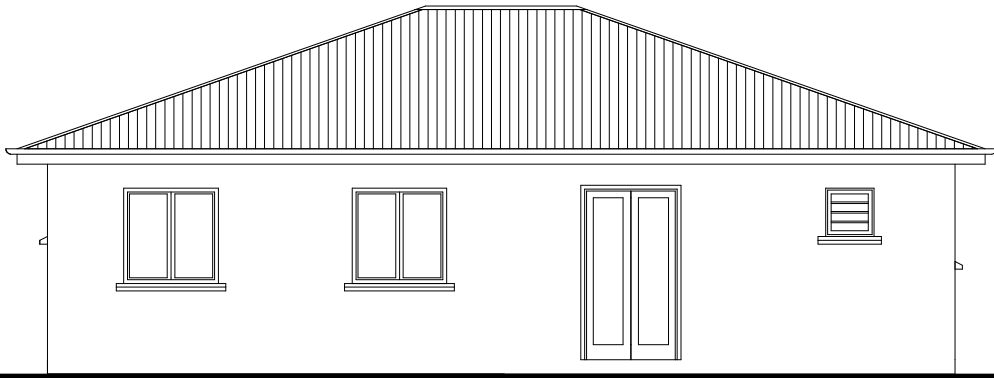

FACADE NORD

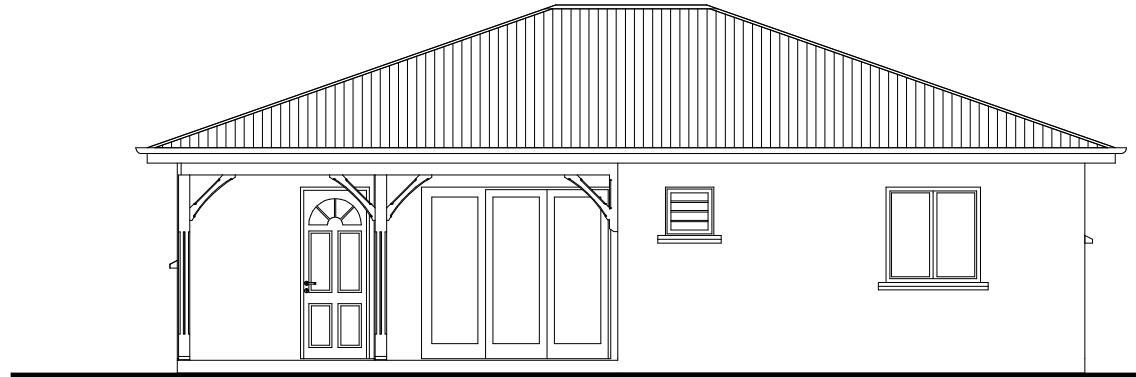

FACADE SUD

VILLA A

FACADES NORD & SUD Echelle : 1/100e


Fait le : 13 AOUT 2025

Indice : A


Com :

Dessin : SLAH



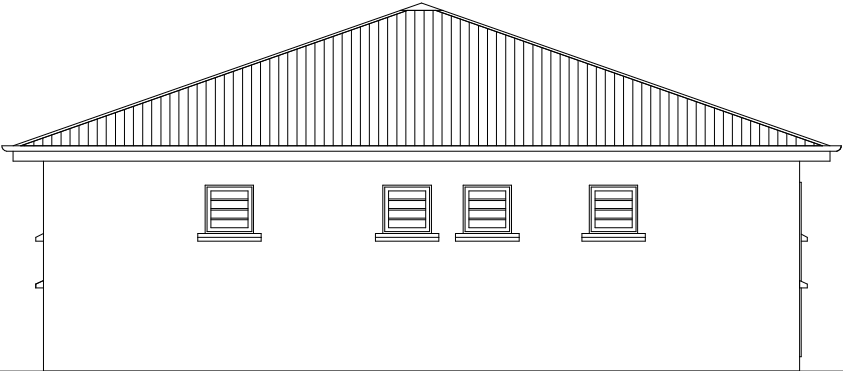

FACADE EST

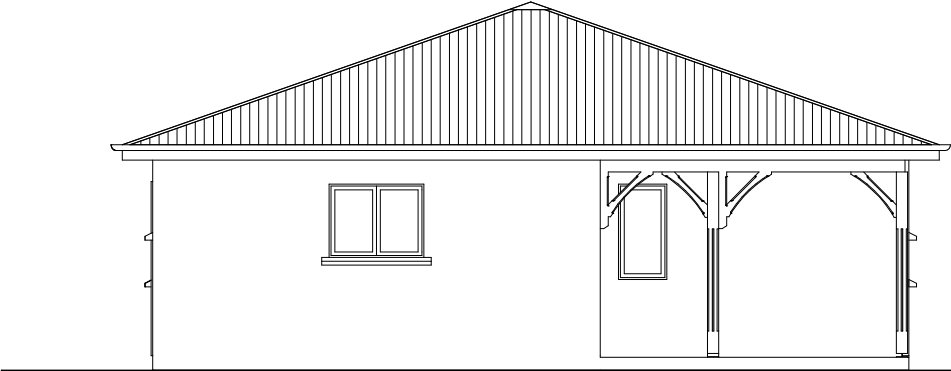

FACADE OUEST

VILLA A

FACADES EST & OUEST Echelle : 1/100e



Fait le : 13 AOUT 2025

Indice : A

Com :

Dessin : SLAH



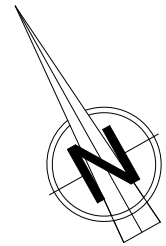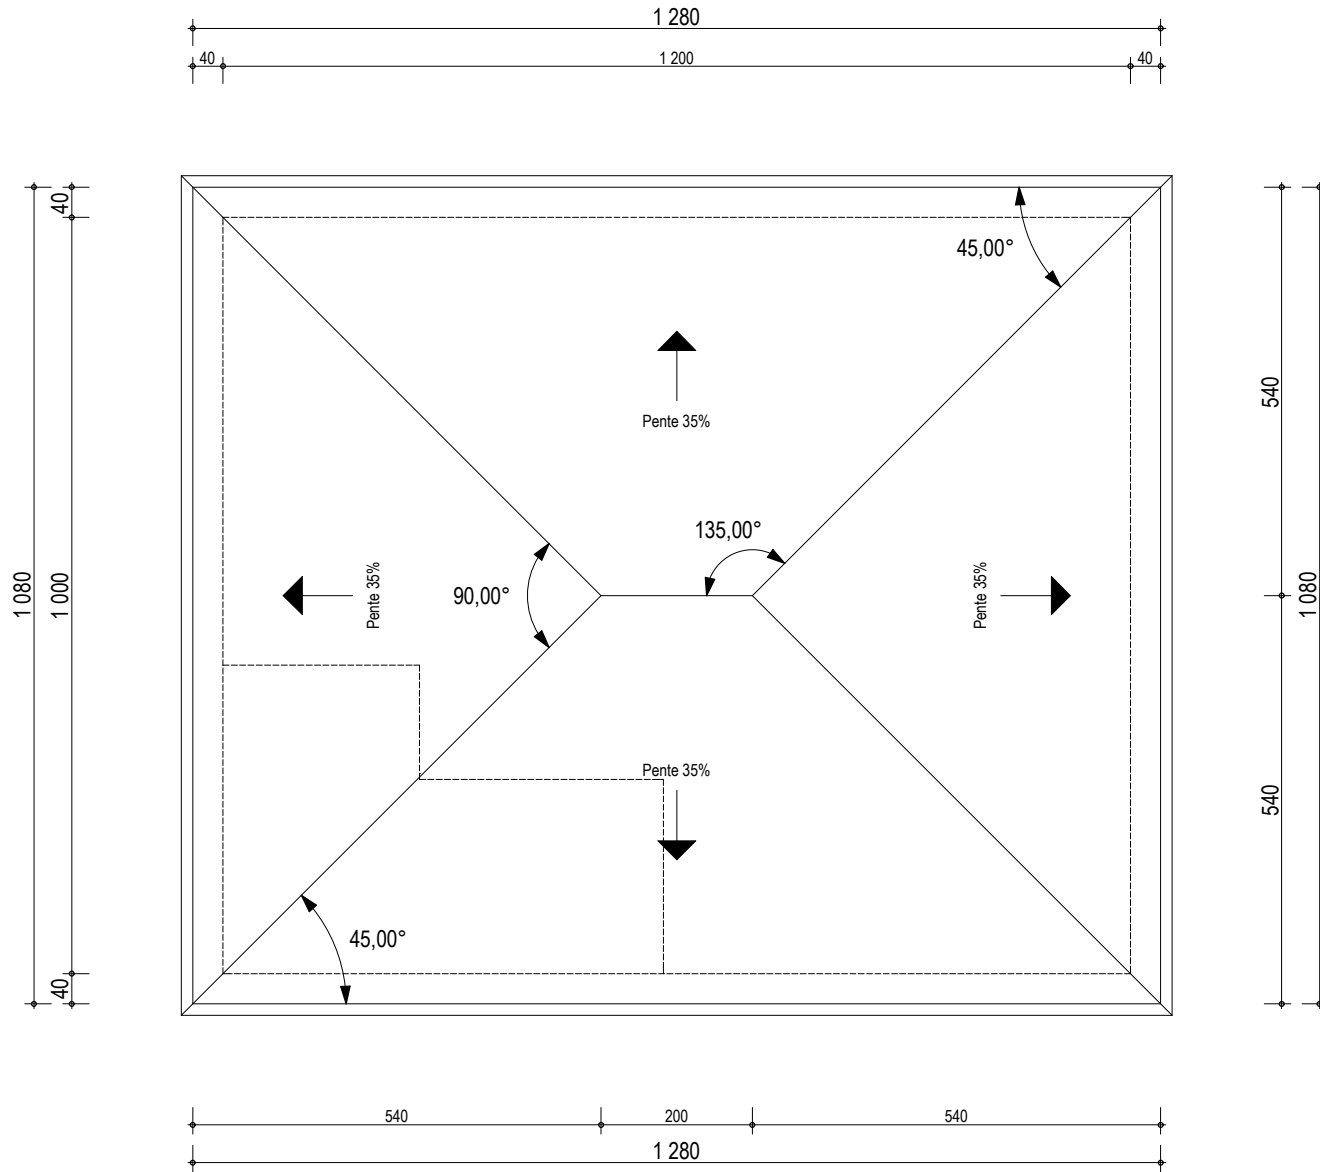

VILLA A

TOITURE

Echelle : 1/100e



Fait le : 13 AOUT 2025

Indice : A

Com :

Dessin : SLAH



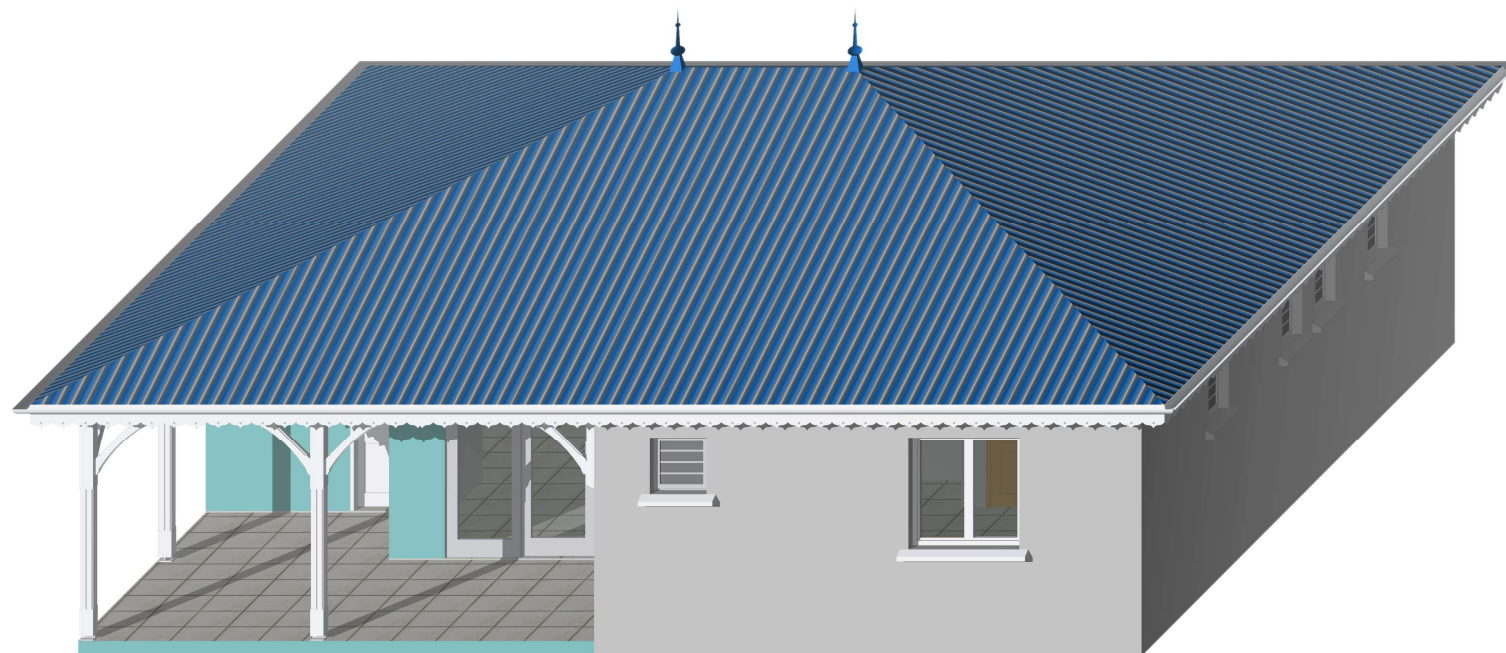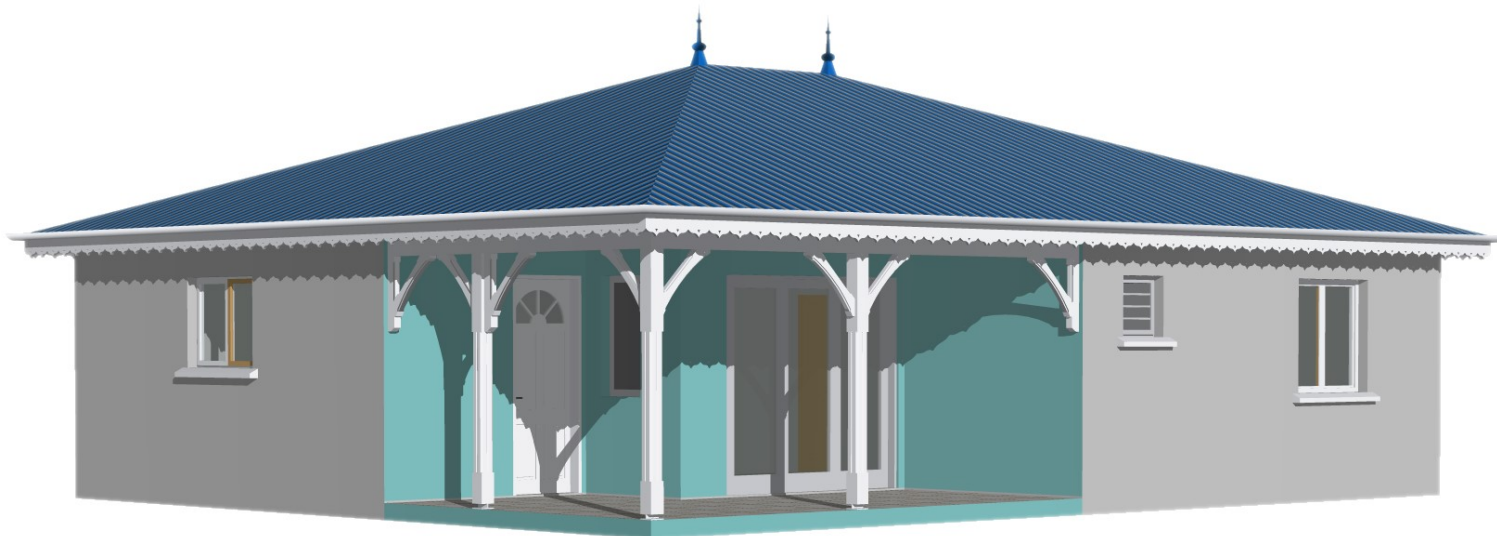

VILLA A

PERSPECTIVE & AXONOMETRIE

Fait le : 13 AOUT 2025

Indice : A

Com :

Dessin : SLAH

