

Département de la Martinique

Commune du Lamentin

Morne Pavillon

Opération "California et Anaïs"

Section K - n° 860

PLAN DE BORNAGE

LOT P

Echelle : 1/200

Dressé le 30/06/2004

Réf : 4289-Lot P

MODIFICATIONS

DATE	IND.	OBJET

Espace Arc-En-Ciel

2, rue Eugène Euchans

Lotissement du Stade Dillon

97200 FORT-DE-FRANCE

Téléphone : 0596.63.09.99

Télécopie : 0596.63.87.11


e-mail : cetef@wanadoo.fr

SELARL au capital de 7 700 Euros

Siret 442 749 446 00013

Société inscrite au tableau de l'Ordre

des Géomètres-Experts sous le numéro 23801

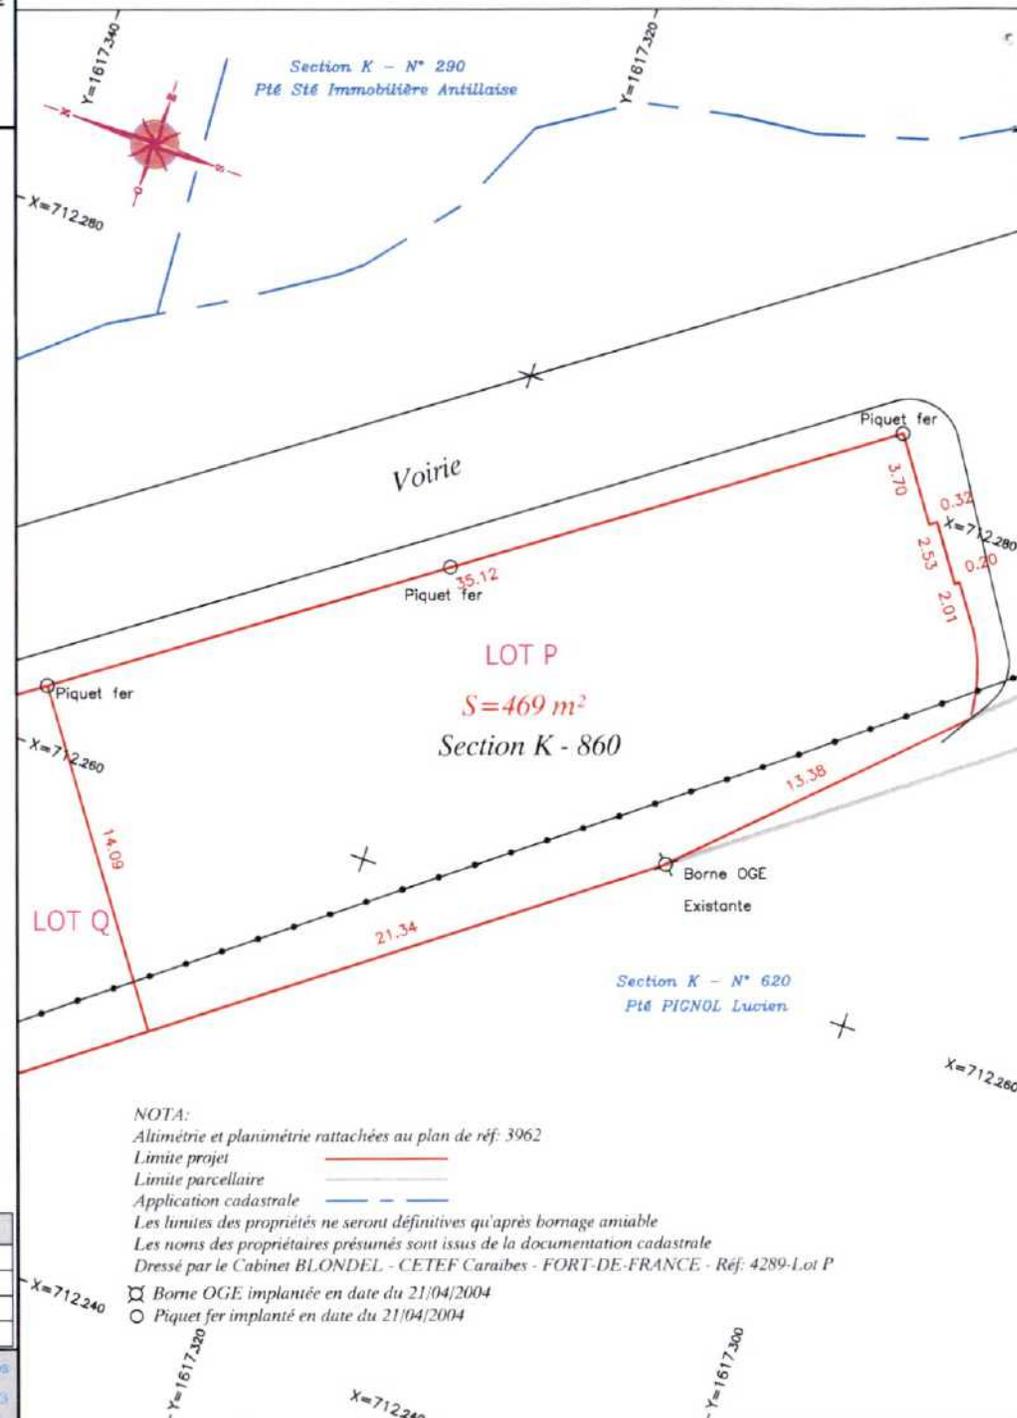

NOTA:

Altimétrie et planimétrie rattachées au plan de réf: 3962

Limite projet ———

Limite parcellaire ———

Application cadastrale - - - - -

Les limites des propriétés ne seront définitives qu'après bornage amiable

Les noms des propriétaires présumés sont issus de la documentation cadastrale

Dressé par le Cabinet BLONDEL - CETEF Caraïbes - FORT-DE-FRANCE - Réf: 4289-Lot P

⊗ Borne OGE implantée en date du 21/04/2004

○ Piquet fer implanté en date du 21/04/2004