

Département :
MARTINIQUE

Commune :
SAINTE LUCE

DIRECTION GÉNÉRALE DES FINANCES PUBLIQUES

EXTRAIT DU PLAN CADASTRAL INFORMATISÉ

Le plan visualisé sur cet extrait est géré
par le centre des impôts foncier suivant :
CDIF DE FORT DE FRANCE
Hôtel des Finances Route de Cluny
SCHOELCHER 97261
97261 FORT DE FRANCE CEDEX
tél. 0596595576 -fax 0596597136
cdif.fort-de-france@dgi.finances.gouv.fr

Section : A
Feuille : 000 A 01


Échelle d'origine : 1/5000
Échelle d'édition : 1/2000

Date d'édition : 23/11/2012
(fuseau horaire de Paris)

Coordonnées en projection :
MART38UTM20
©2012 Ministère de l'Économie et des
Finances

Cet extrait de plan vous est délivré par :

cadastre.gouv.fr

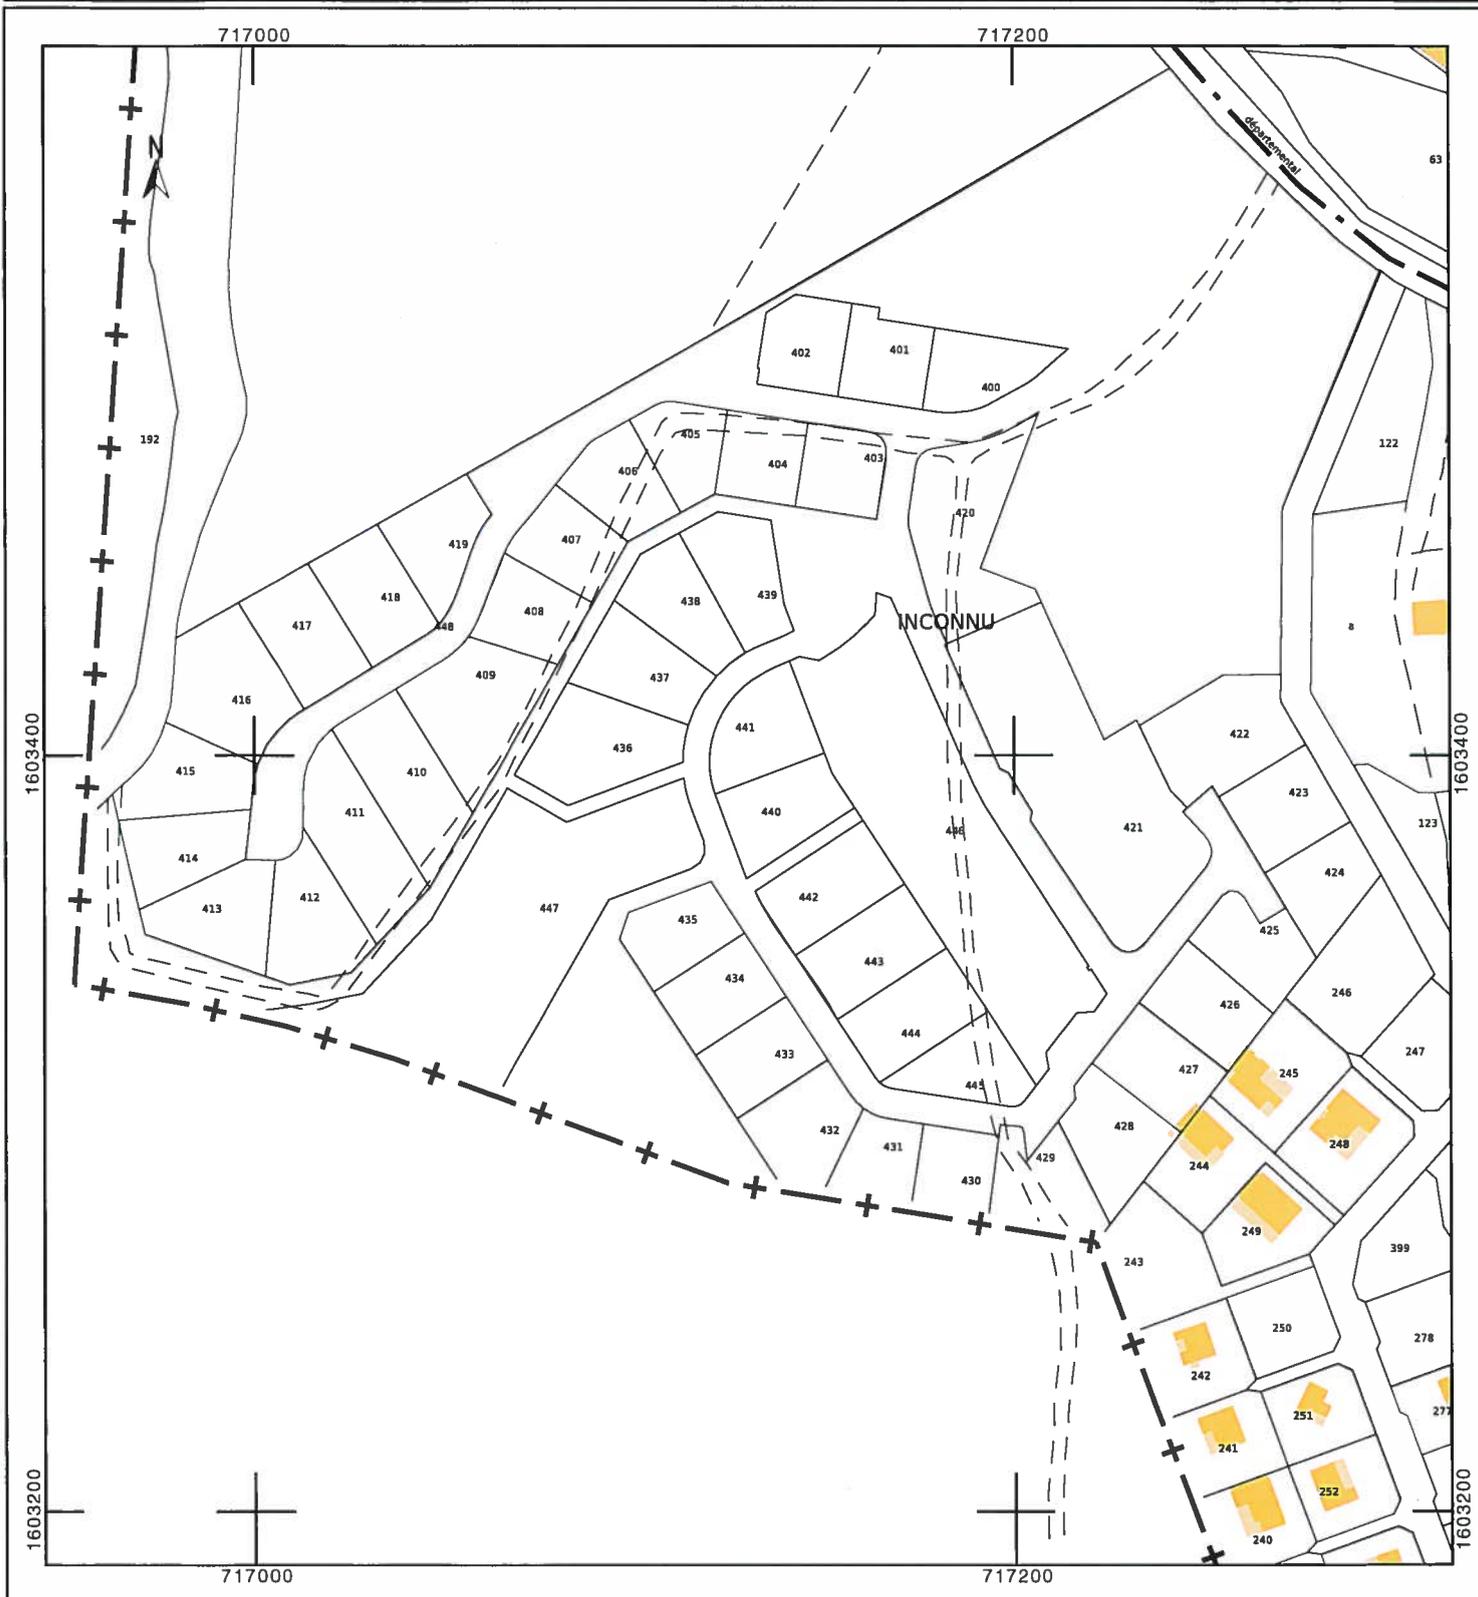

SAINTE LUCE

Lieu-dit : "Les Coteaux - Fonds Manoël"

Références cadastrales : A n° 400 à 448 et 469
(DMPC n° 1662 Z et 1777 K)

Plan de Division Lotissement La Plantation

Echelle: 1/500
D:1007.20
F:20-SM/LM-PLANTATION
4 Juillet 2013
nicolasduchamp@gmail.com

GEOMEX ANTILLES
Nicolas DUCHAMP de CHASTAIGNE
Géomètre - Expert
Inscrit au tableau de l'ordre sous le n° 05640
Quartier Usine Soudon - 97232 LE LAMENTIN
Tél: 05 96 05 09 06 nicolasduchamp@gmail.com

